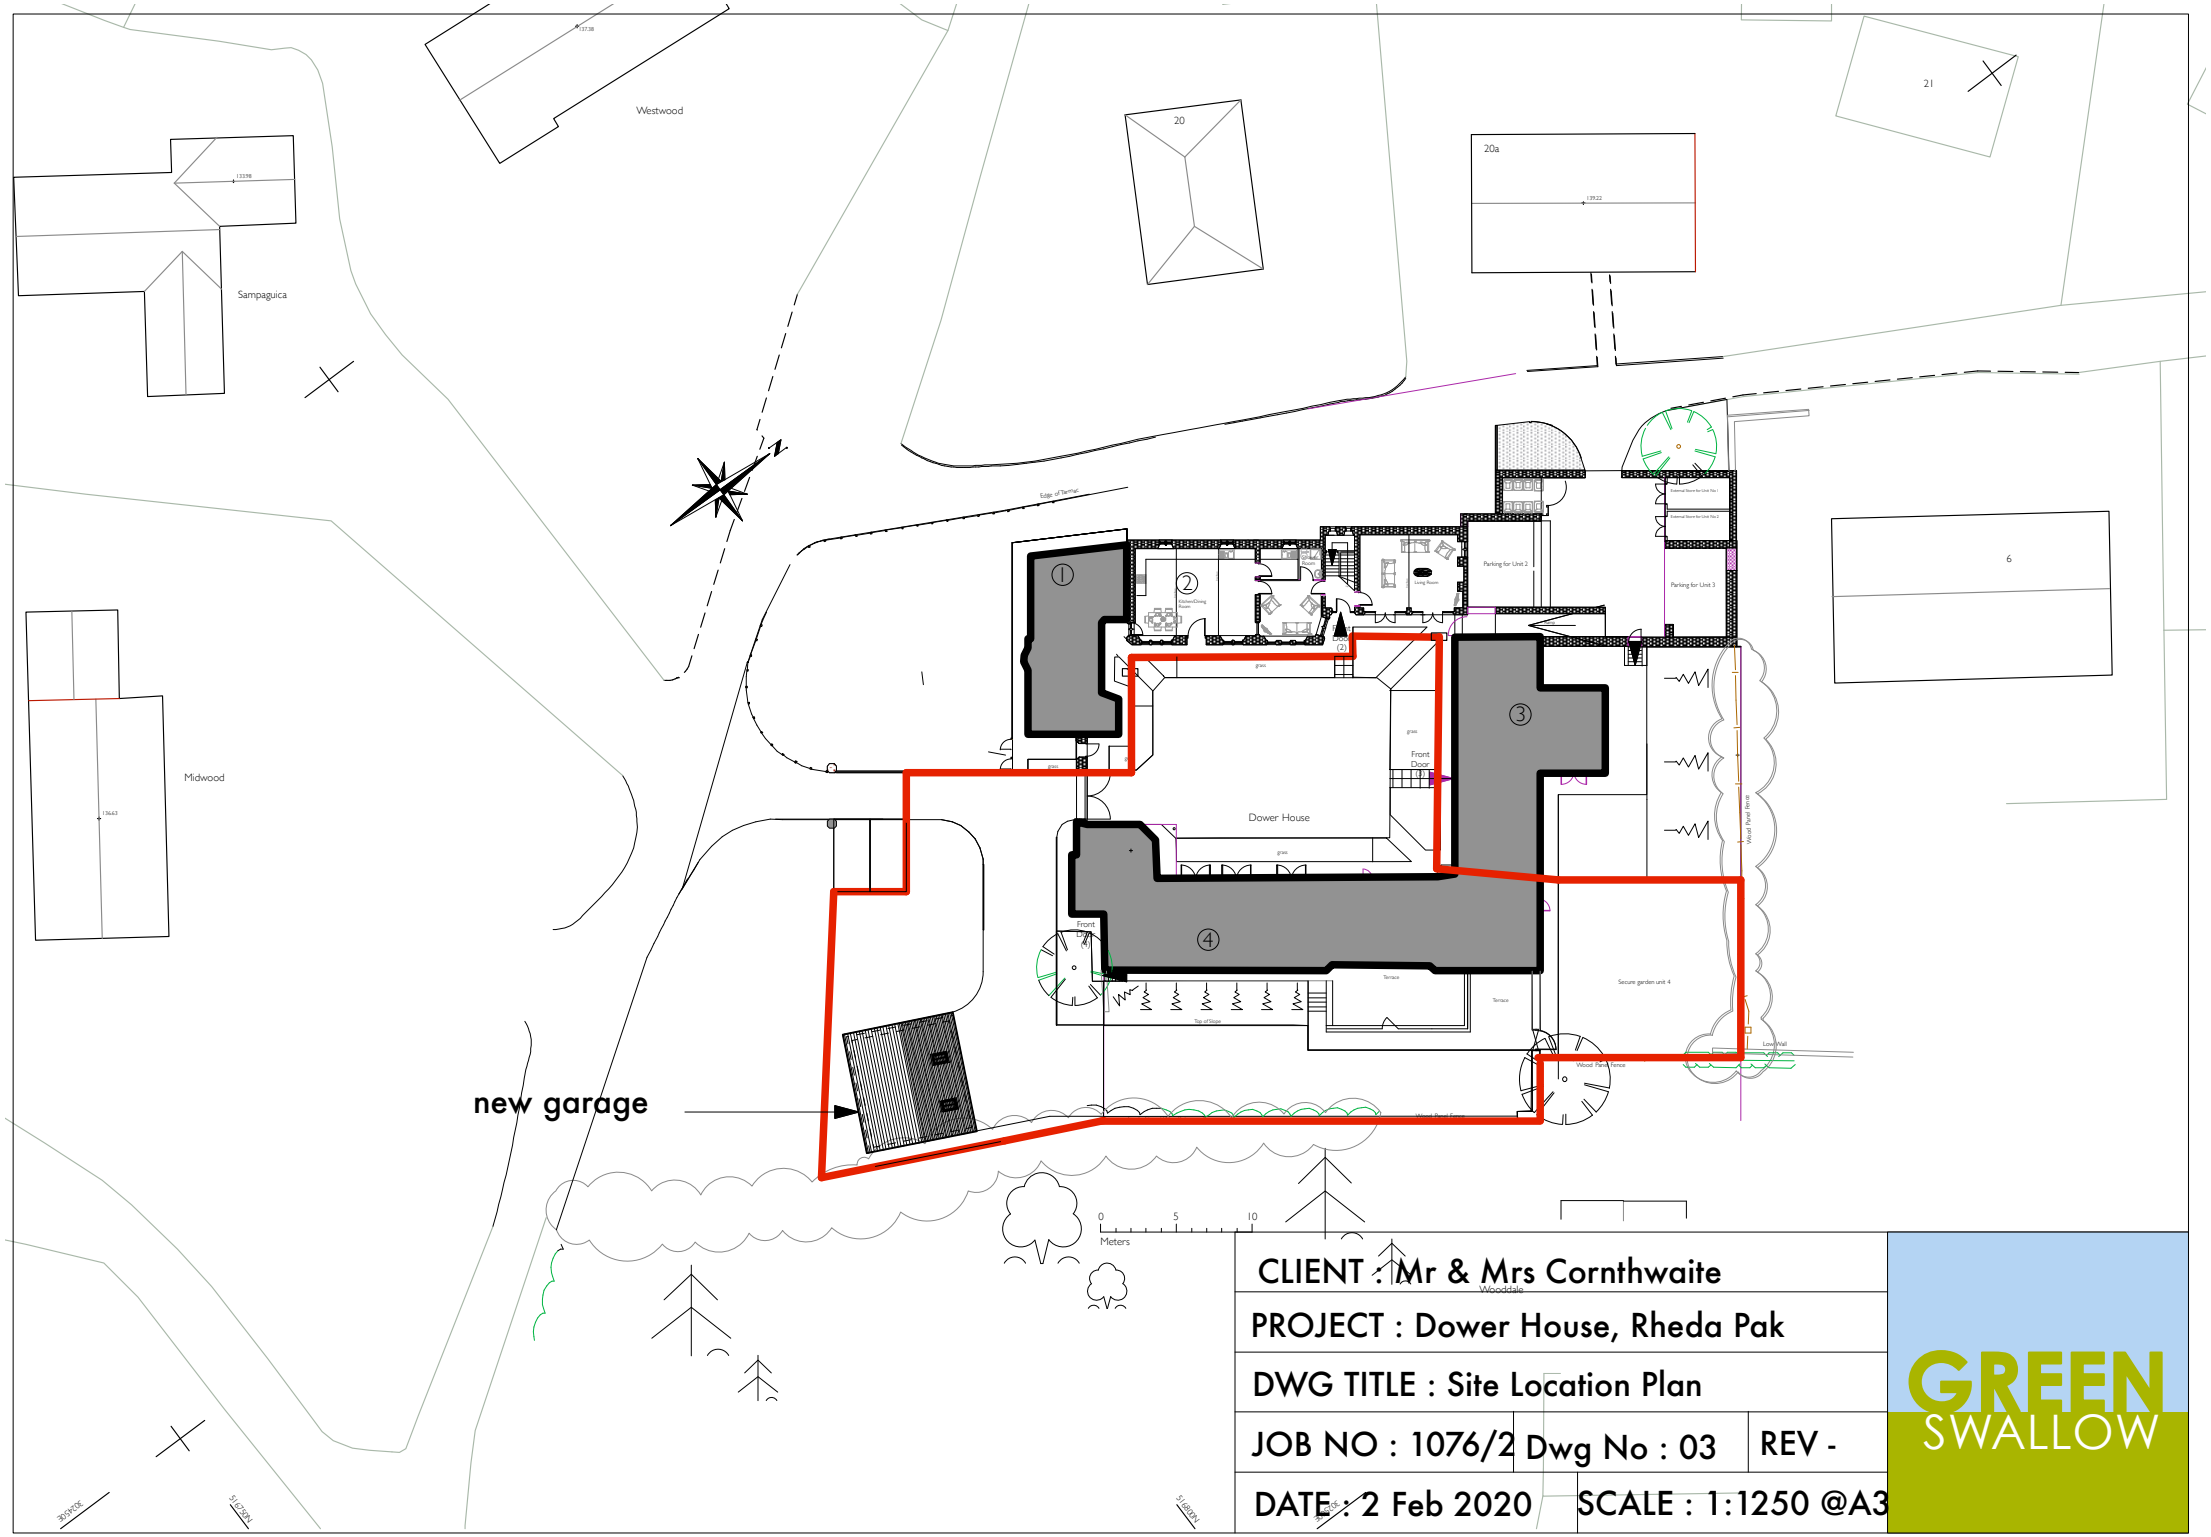

CLIENT : Mr & Mrs Cornthwaite		
PROJECT : Dower House, Rheda Pak		
DWG TITLE : Site Location Plan		
JOB NO : 1076/2	Dwg No : 03	REV -
DATE : 2 Feb 2020	SCALE : 1:1250 @A3	

GREEN SWALLOW