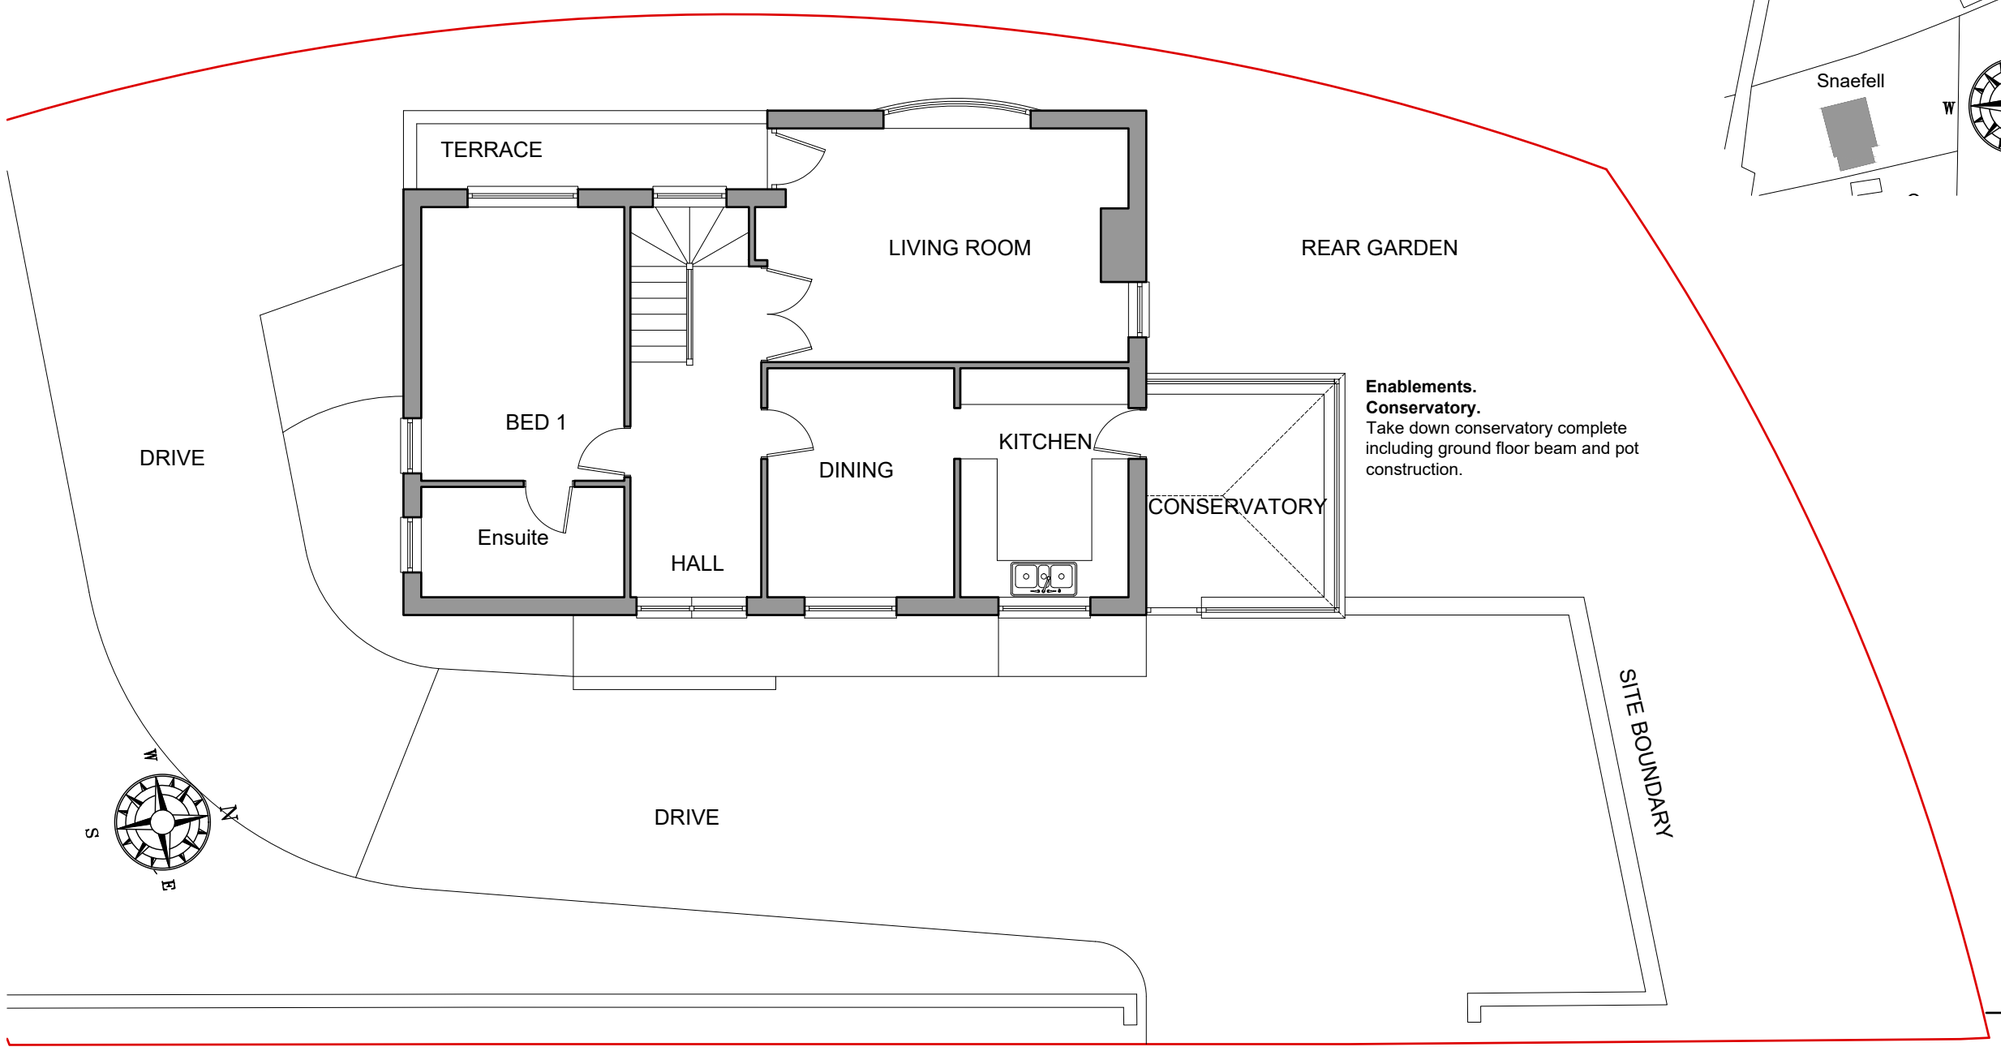

Enablements.
Conservatory.
Take down conservatory complete including ground floor beam and pot construction.

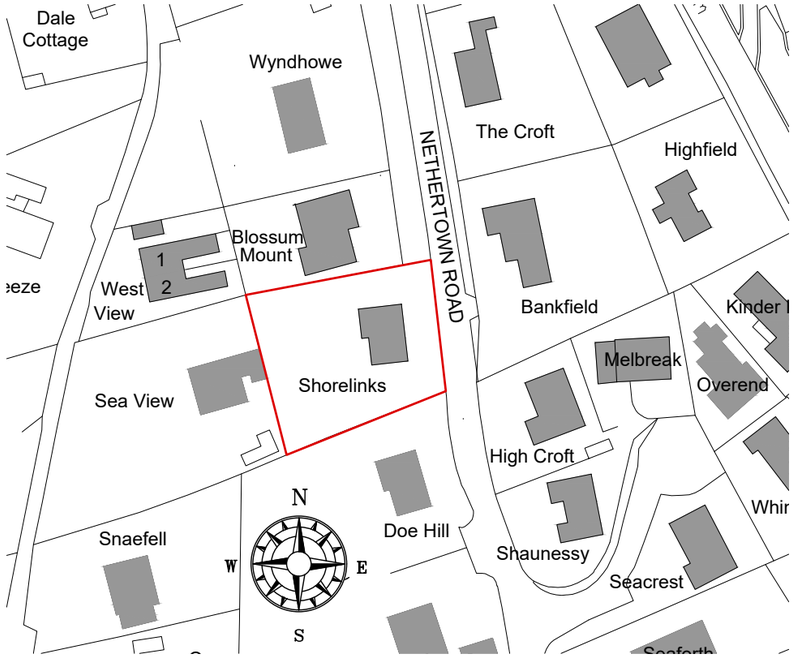

SCALE BAR 1/200 ORIGINAL DRAWING SIZE A3	0.0	2.0	4.0	6.0	8.0	10.0	12.0	14.0	16.0	18.0	20.0 metres		80.0 metres	70.0	60.0	50.0	40.0	30.0	20.0	10.0	0.0	SCALE BAR 1/500
SCALE BAR 1/100	0.0	1.0	2.0	3.0	4.0	5.0	6.0	7.0	8.0	9.0	10.0 metres		400.0 metres	350.0	300.0	250.0	200.0	150.0	100.0	50.0	0.0	SCALE BAR 1/2500
SCALE BAR 1/50	0.0		1.0		2.0		3.0		4.0		5.0 metres											

SHORELINKS NETHERTOWN ROAD
ST.BEES CUMBRIA CA27 0AY
FOR MR. & MRS. M ROBERTSON

EXISTING DWELLING SURVEY PLAN
AND LOCATION PLAN SP 2

Scale: 1/100 @ A3
Date: OCT 2020
DWG No. 20/0277/01

REV
DATE

Geoffrey Wallace Limited FCSD MCIAT
Architectural Design and Technology
Mobile 07816046756
geoffreywallaceltd@gmail.com