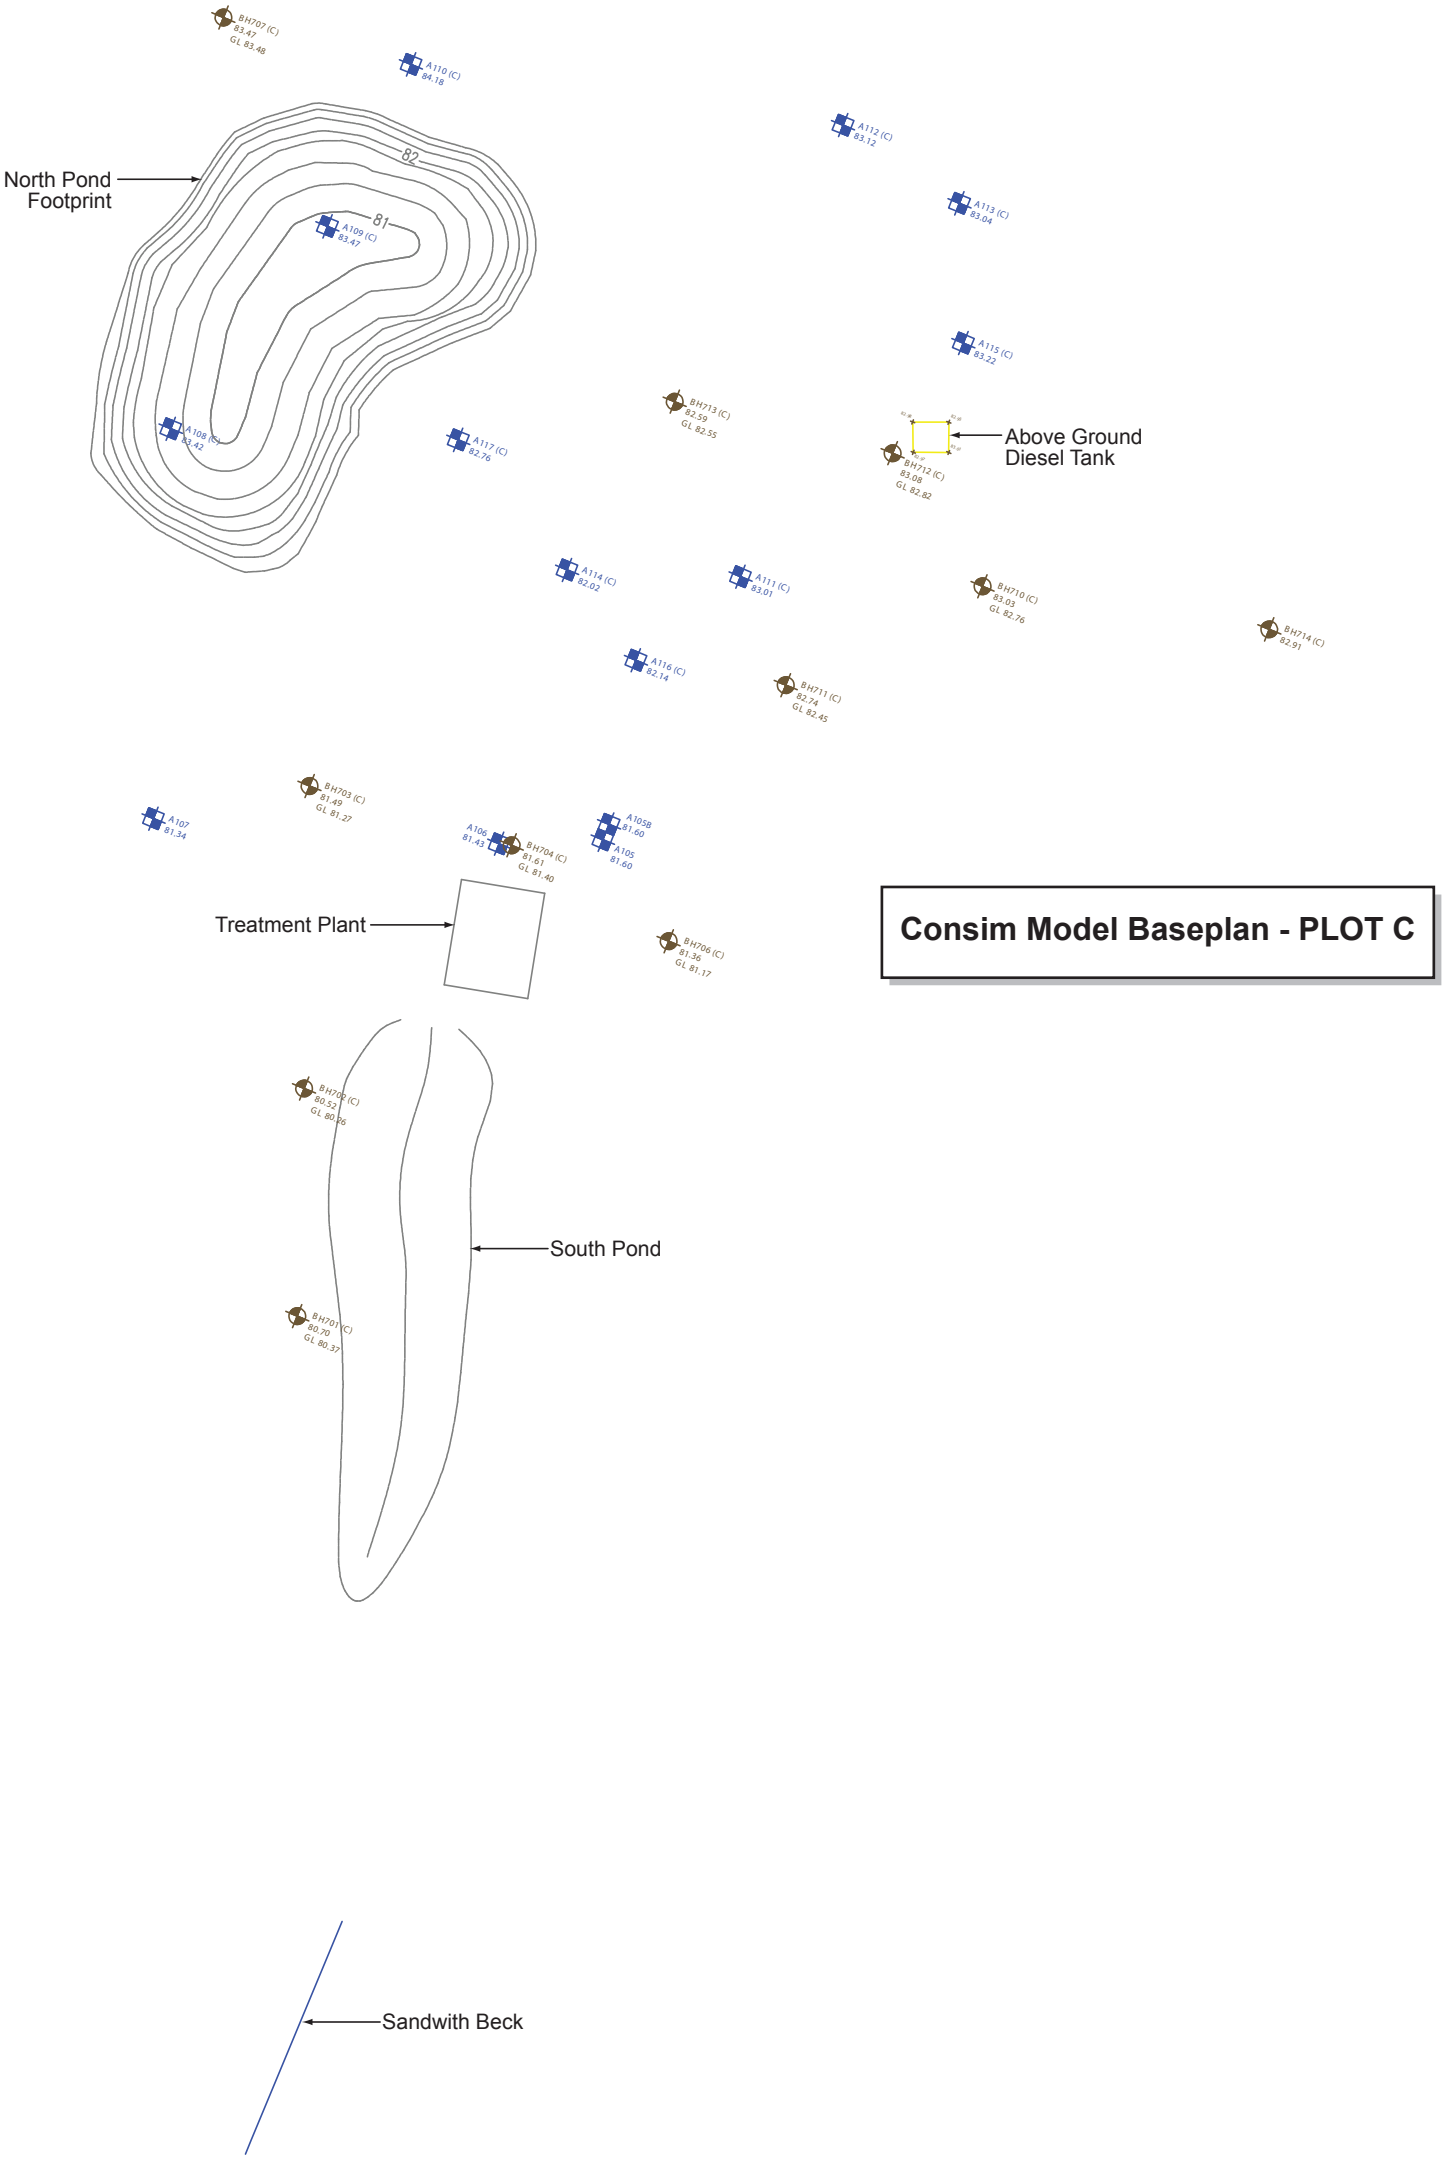
BH707 (C)
83.47
GL 83.48
A110 (C)
84.18
A112 (C)
83.12
A113 (C)
83.04
A115 (C)
83.22
North Pond
Footprint
82
81
A109 (C)
83.47
A108 (C)
83.42
A117 (C)
82.76
BH713 (C)
82.59
GL 82.55
Above Ground
Diesel Tank
BH712 (C)
83.08
GL 82.82
A114 (C)
82.02
A111 (C)
83.01
BH710 (C)
83.03
GL 82.76
BH714 (C)
82.91
A116 (C)
82.14
BH711 (C)
82.74
GL 82.45
BH703 (C)
81.49
GL 81.27
A107
81.34
A106
81.43
BH704 (C)
81.61
GL 81.40
A105B
81.60
A105
81.60
Treatment Plant
BH706 (C)
81.36
GL 81.17
Consim Model Baseplan - PLOT C
BH702 (C)
80.53
GL 80.36
South Pond
BH701 (C)
80.70
GL 80.37
Sandwith Beck