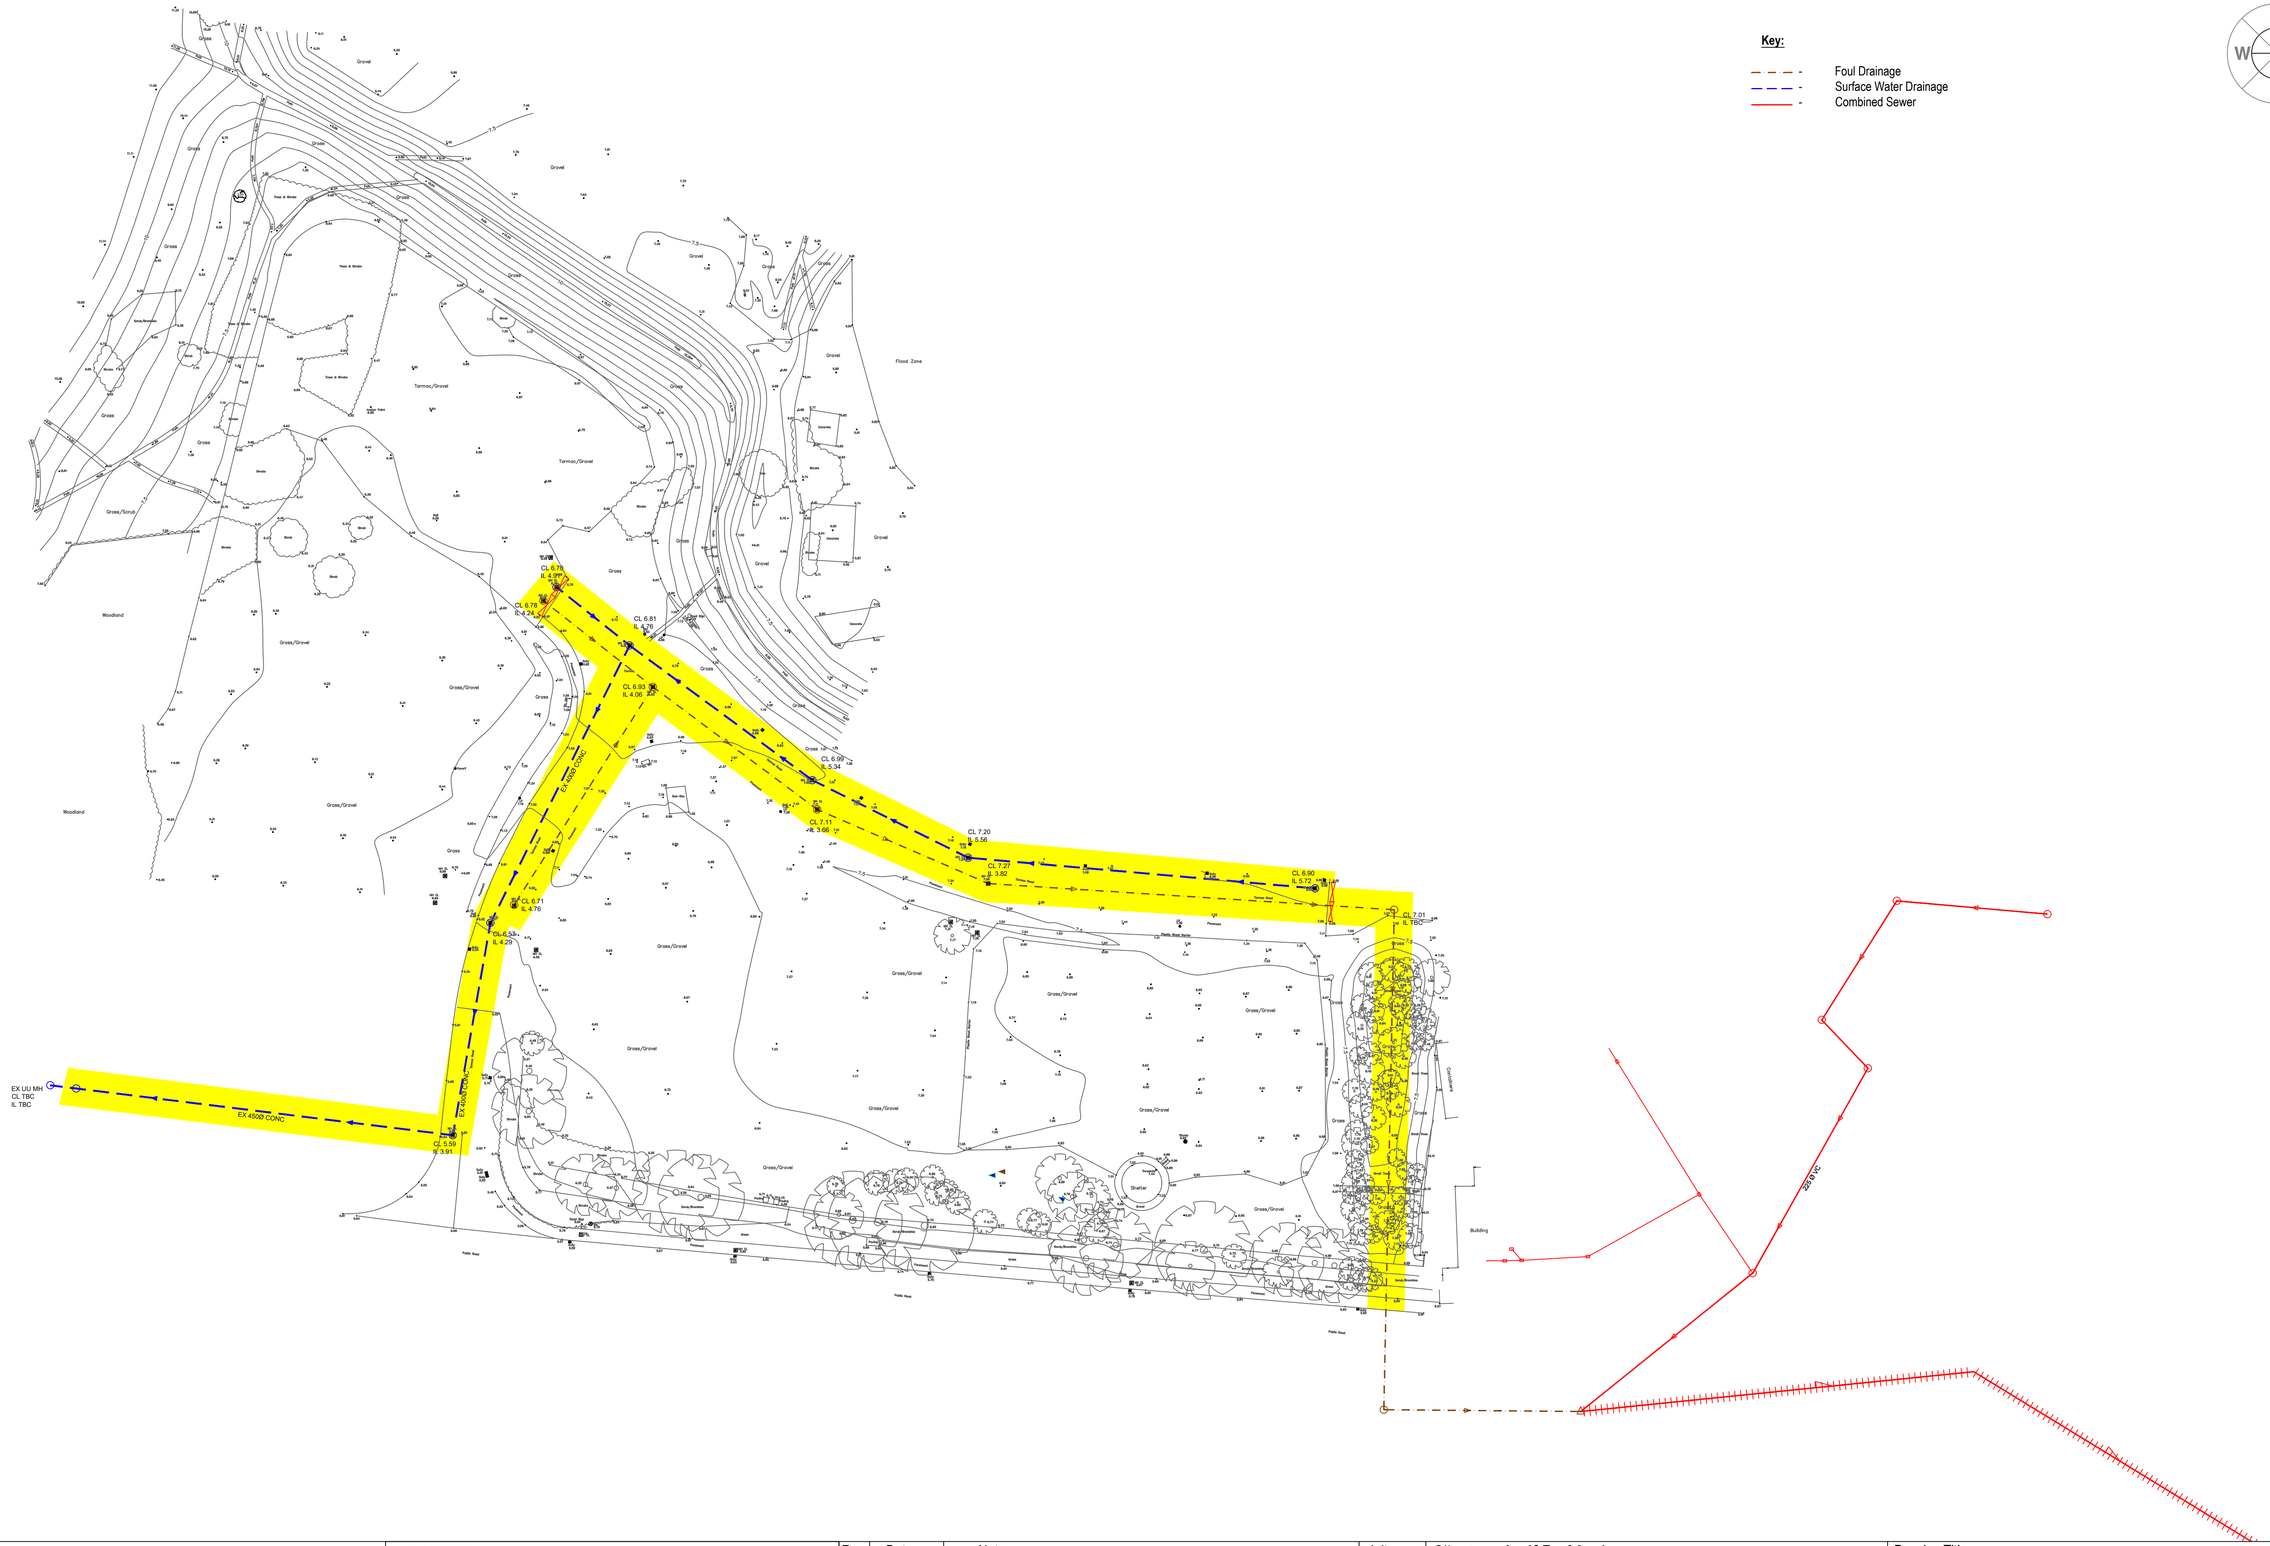
Key:
Foul Drainage
Surface Water Drainage
Combined Sewer
N
W
E
S
CL 6.78
IL 4.99
CL 6.78
IL 4.24
CL 6.81
IL 4.76
CL 6.93
IL 4.00
CL 6.99
IL 5.34
CL 7.11
IL 3.66
CL 7.20
IL 5.56
CL 7.27
IL 3.82
CL 6.90
IL 5.72
CL 7.01
IL TBC
CL 6.71
IL 4.76
CL 6.58
IL 4.29
CL 5.59
IL 3.91
EX UU MH
CL TBC
IL TBC
EX 450D CONC
EX 450D CONC
EX 450D CONC
Tarmac/Gravel
Gravel
Grass
Grass/Scrub
Woodland
Grass/Gravel
Trees & Shrubs
Shrub
Flood Zone
Shelter
Building
Public Road
Fence
Drain
Pavement
Kerb
Gate
Bollard
Manhole
Gully
Tree
Post
Sign
Bin
Bench
Seat
Gate Post
Hedge
Wall
Concrete
Asphalt
Sand/Aggregate
Bare Ground
Footway
Footway
Footway