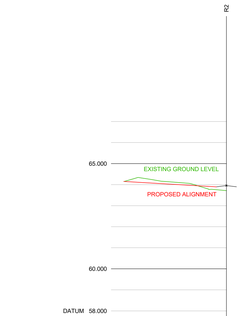

R1

CHAINAGE	0.000	10.000	15.223	18.953	20.000	24.378
EXISTING GROUND LEVEL	64.149	64.147	63.797		63.716	
ALIGNMENT LEVEL	64.151	64.034	63.817	63.804		
VERTICAL ALIGNMENT		G= -1.172% 1: -85.3				
HORIZONTAL ALIGNMENT						
LEFT HAND CHANNEL	64.683	64.024	63.965	63.907	63.904	
RIGHT HAND CHANNEL	64.220	64.161	64.103	64.044	64.021	

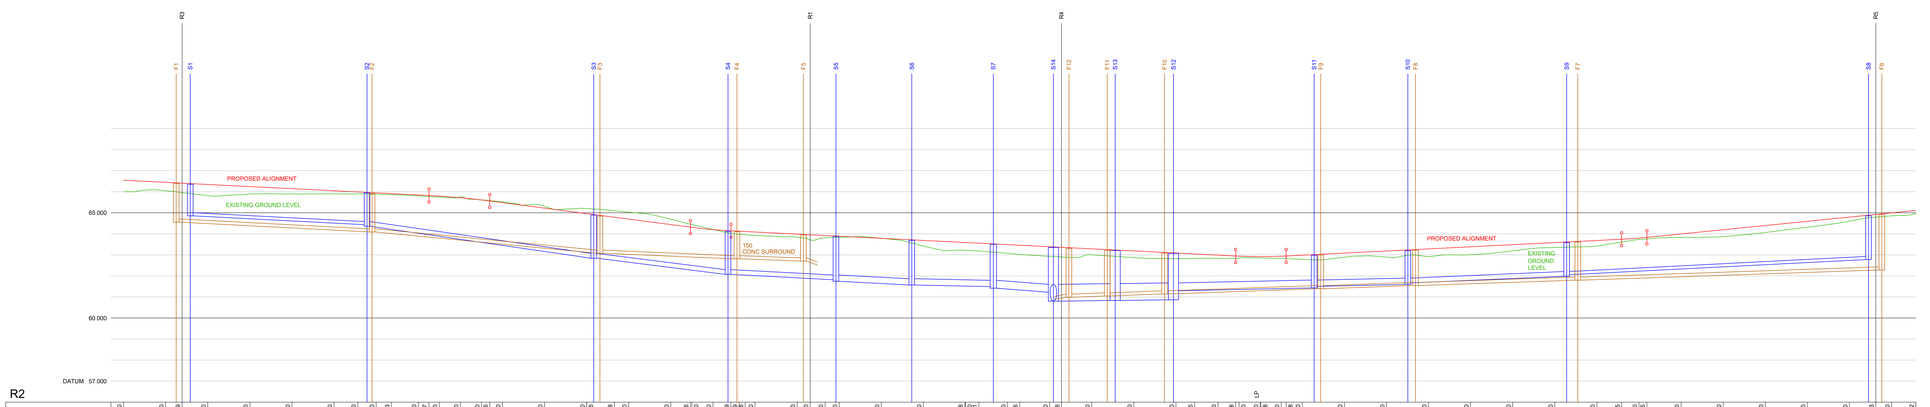

R2

| | | | | | |